

UWAGA:

- zastosowanie według przynależnej deklaracji lub oświadczenia,
- wytrzymałość na zgniatanie. ≥ 162 kN/m
- minimalna i maksymalna szczelina zderzeniowa: według instrukcji montażu,
- wytrzymałość betonu $\geq C35/45$ (*)
- nasiąkliwość betonu: $\leq 6\%$ (*)
- szczelność połączenia uszczelki: min. 1bar(*)
- wymiary podano w [cm]

WW. PARAMETRY TECHNICZNE RUR, MOGĄ BYĆ ZMODYFIKOWANE - SZCZEGÓŁY U PRODUCENTA.

(*) - wg deklaracji/oświadczenia lub informacji towarzyszącej deklaracji

P.V. Prefabet Kluczbork S.A.

ul. Kościuszki 33
46-200 Kluczbork


☎ 077 447 10 40
✉ 077 447 08 83

www.pv-prefabet.com.pl

P.V.[®]

Nazwa rysunku:	RYSUNEK TECHNICZNY RURY BETONOWEJ FABEKUN DN1200	Data: 24.10.2023r
		Skala 1:40
Numer rysunku:	FB_DN1200_PVC-U_BET_2023	
Opracował:	Jacek Zysek/Grzegorz Mateusiak	
Zastrzega się prawa autorskie.		

Schemat połączenia rur

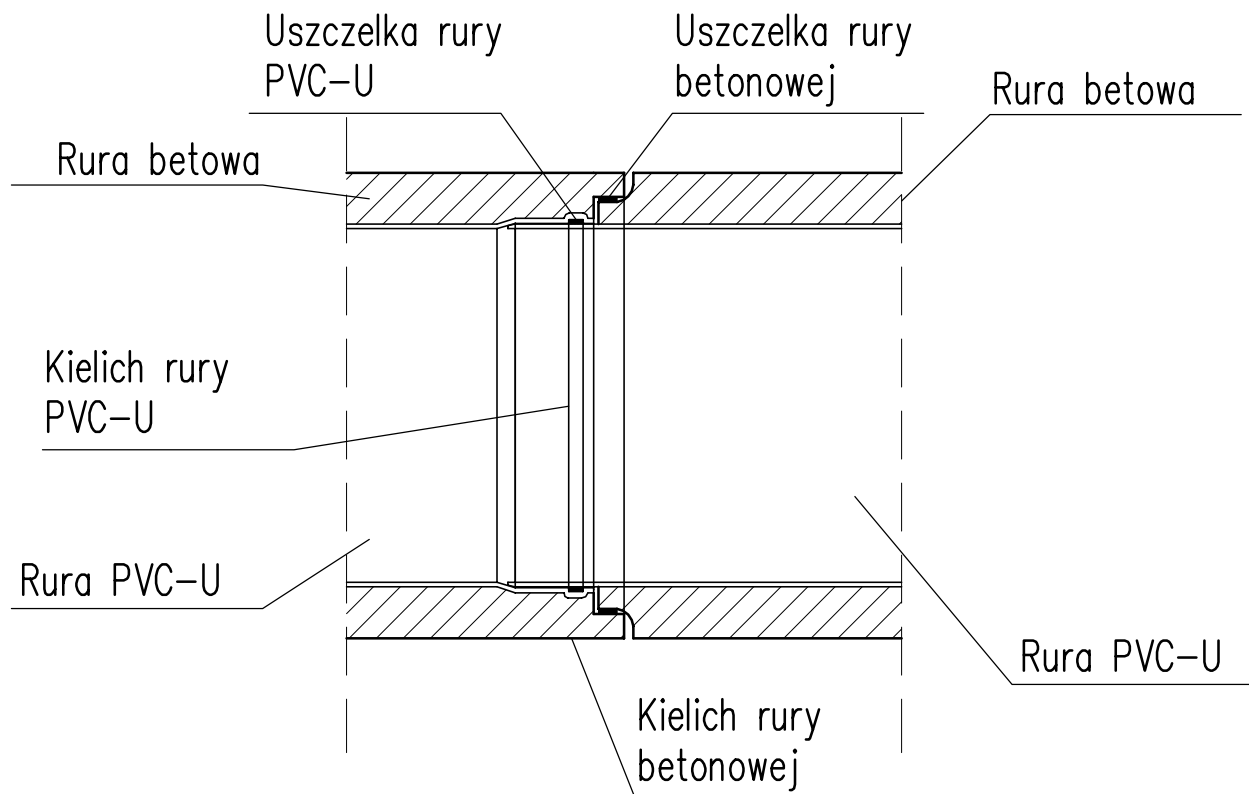

P.V. Prefabet Kluczborck S.A.

ul. Kościuszki 33
46-200 Kluczborck

☎ 077 447 10 40

✉ 077 447 08 83

www.pv-prefabet.com.pl

P.V.[®]

Nazwa
rysunku: RYSUNEK TECHNICZNY
POŁĄCZENIA RUR BETONOWYCH
FABEKUN DN1200

Data:
24.10.2023r

Skala
1:25

Numer rysunku: FB_SCH_DN1200_PVC-U_BET_2023

Opracował: Jacek Zysek/Grzegorz Mateusiak

Zastrzega się prawa autorskie.