



PRZEKRÓJ PODŁUŻNY

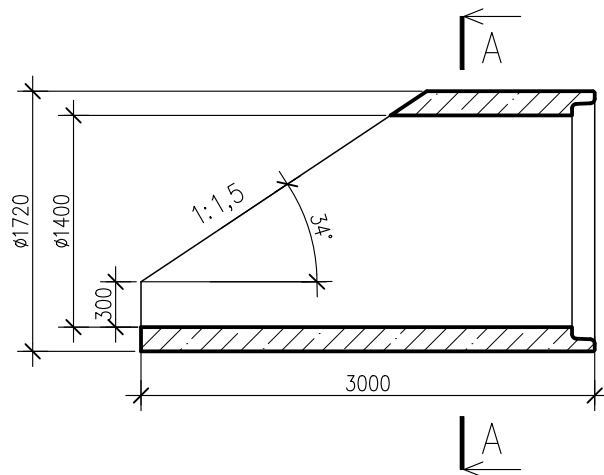

PRZEKRÓJ POPRZECZNY A-A

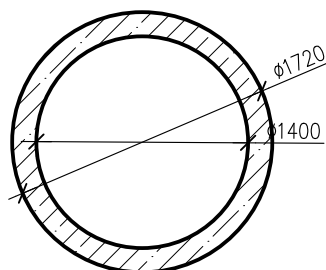

UWAGA:

- zastosowanie według: zastosowanie według przynależnej deklaracji lub oświadczenia,
- wytrzymałość na zgniatanie: $\geq 210 \text{ kN/m}^{(*)}$
- klasa betonu: $\geq \text{C40/50}$,
- klasa ekspozycji betonu wg PN-EN 206: $(*)$
- nasiąkliwość betonu: $\leq 5\%^{(*)}$,
- stopień wodoprzepuszczalności: W8 $(*)$,
- stopień mrozoodporności w wodzie F100 $(*)$,
- stopień mrozoodporności w roztworze NaCl F50 $(*)$,
- sposób łączenia elementów: na uszczelki zintegrowane w kielichach rur wg EN 681-1,
- szczelność połączenia uszczelki: min. 0,5 bar $(*)$,
- prefabrykaty mogą posiadać odchyłki w podanych wymiarach.

Wymiary podano w [mm].

WSKAZANE PARAMETRY TECHNICZNE NA ZAPYTANIE MOGĄ BYĆ PODYWYŻSZONE.

$(*)$ – wg dokumentów jakościowych

P.V. PREFABET KLUCZBORK S.A.
ul. Kościuszki 33, 46-200 Kluczbork
NIP: 751-00-02-415, REGON: 531051710

www.pv-prefabet.com.pl



Zlecający/Inwestor:

—

Nazwa rysunku:

Rura żelbetowa Witros DN1400, skarpowa, klasa A

Projektował:

mgr inż. Jacek ZYSEK

Podpis:

Opracował:

mgr inż. Patrycja SAWICKA

Podpis:

Skala:

1:50

Data:

29.04.2025r.

Numer projektu:

—

Rewizja:

—

Nr rysunku:

RZW_1400_SK_A