




PRZEKRÓJ PODŁUŻNY RURA BOSY-KIELICH

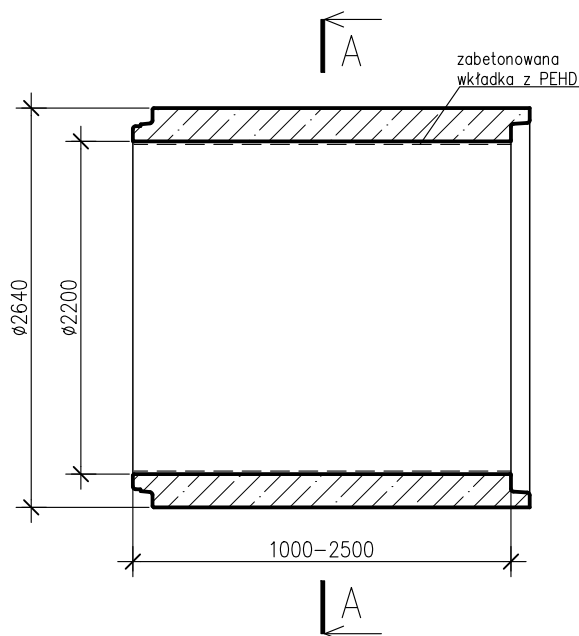

PRZEKRÓJ PODŁUŻNY RURA BOSY-BOSY

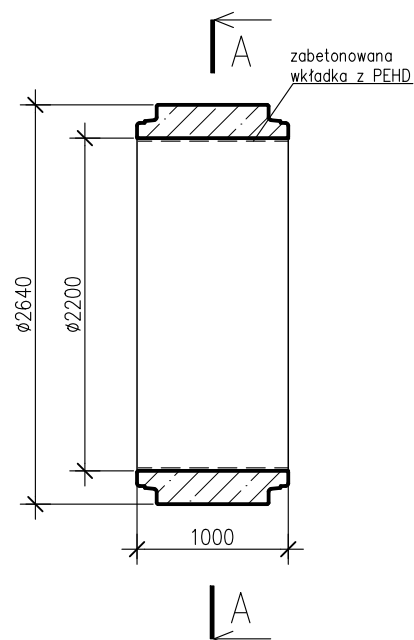

PRZEKRÓJ POPRZECZNY A-A

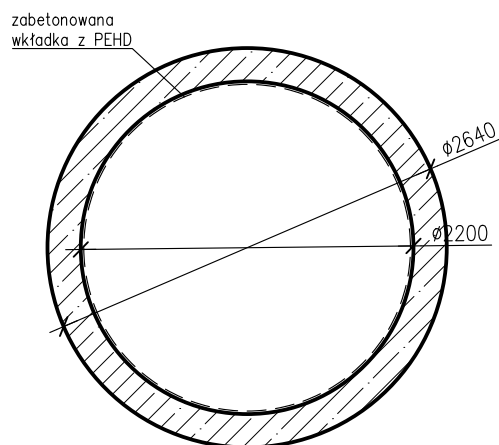

UWAGA:

- zastosowanie według: przynależnej deklaracji lub oświadczenia,
- parametr wytrzymałości na zgniatanie: wg dokumentów jakościowych
- klasa betonu: $\geq C40/50$,
- klasa ekspozycji betonu wg PN-EN 206: (*)
- nasiąkliwość betonu: $\leq 5\%$ (*),
- stopień wodoprzepuszczalności: W8 (*),
- stopień mrozoodporności w wodzie F100 (*),
- stopień mrozoodporności w roztworze NaCl F50 (*),
- sposób łączenia elementów: na uszczelki zintegrowane w kielichach rur wg EN 681-1,
- szczelność połączenia uszczelki: min. 0,5bar (*),
- wykładzina PEHD z kotwami typu "V" gr. min. 3mm inne na zapytanie,
- zespojenie wykładziny PEHD z konstrukcją rury: min. 610kN/m²,
- prefabrykaty mogą posiadać odchyłki w podanych wymiarach.

Wymiary podano w [mm].

WSKAZANE PARAMETRY TECHNICZNE NA ZAPYTANIE MOGĄ BYĆ PODWYŻSZONE.

(*) - wg dokumentów jakościowych

P.V. PREFABET KLUCZBORK S.A.
ul. Kościuszki 33, 46-200 Kluczbork
NIP: 751-00-02-415, REGON: 531051710

www.pv-prefabet.com.pl



Zlecający/Inwestor:

—

Nazwa rysunku:

Rura żelbetowa Witros DN2000 z PEHD, klasa A lub S

Projektował:

mgr inż. Jacek ZYSEK

Podpis:

Opracował:

mgr inż. Patrycja SAWICKA

Podpis:

Skala:
1:50

Data:

29.04.2025r.

Numer projektu:

—

Rewizja:

—

Nr rysunku:

RZW_2200_PEHD