




# PRZEKRÓJ PODŁUŻNY RURA BOSY-KIELICH

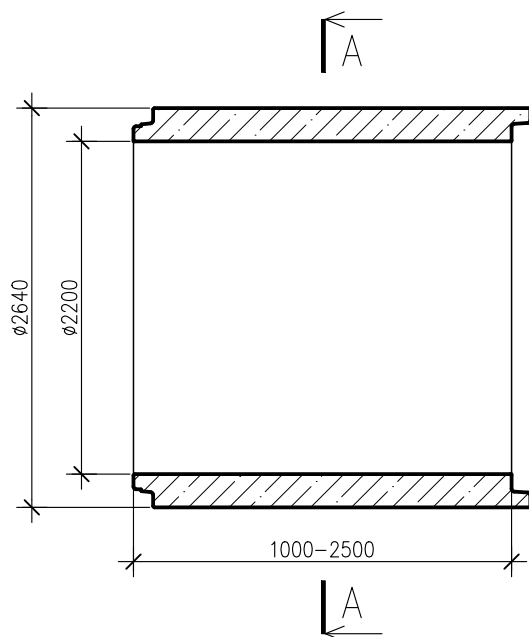

# PRZEKRÓJ PODŁUŻNY RURA BOSY-BOSY

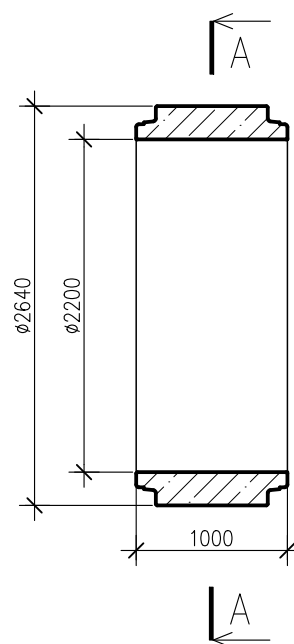

# PRZEKRÓJ POPRZECZNY A-A

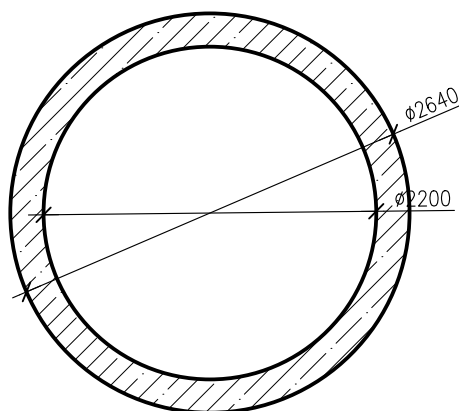

## UWAGA:

- zastosowanie według: zastosowanie według przynależnej deklaracji lub oświadczenia,
- wytrzymałość na zginanie: wg dokumentów jakościowych
- klasa betonu:  $\geq C40/50$ ,
- klasa ekspozycji betonu wg PN-EN 206: (\*),
- nasiąkliwość betonu:  $\leq 5\%$  (\*),
- stopień wodoprzepuszczalności: W8 (\*),
- stopień mrozoodporności w wodzie F100 (\*),
- stopień mrozoodporności w roztworze NaCl F50 (\*),
- sposób łączenia elementów: na uszczelki zintegrowane w kielichach rur wg EN 681-1,
- szczelność połączenia uszczelki: min. 0,5bar (\*),
- prefabrykaty mogą posiadać odchyłki w podanych wymiarach.

Wymiary podano w [mm].

WSKAZANE PARAMETRY TECHNICZNE NA ZAPYTANIE MOGĄ BYĆ PODWYŻSZONE.

(\*) - wg dokumentów jakościowych

P.V. PREFABET KLUCZBORK S.A.  
ul. Kościuszki 33, 46-200 Kluczbork  
NIP: 751-00-02-415, REGON: 531051710

[www.pv-prefabet.com.pl](http://www.pv-prefabet.com.pl)



Zlecający/Inwestor:

—

Nazwa rysunku:

Rura żelbetowa Witros DN2200, klasa S

Projektował:

mgr inż. Jacek ZYSEK

Podpis:

Opracował:

mgr inż. Patrycja SAWICKA

Podpis:

Skala:

1:50

Data:

29.04.2025r.

Numer projektu:

—

Rewizja:

—

Nr rysunku:

RZW\_2200\_S