




PRZEKRÓJ PODŁUŻNY
RURA BOSY-KIELICH

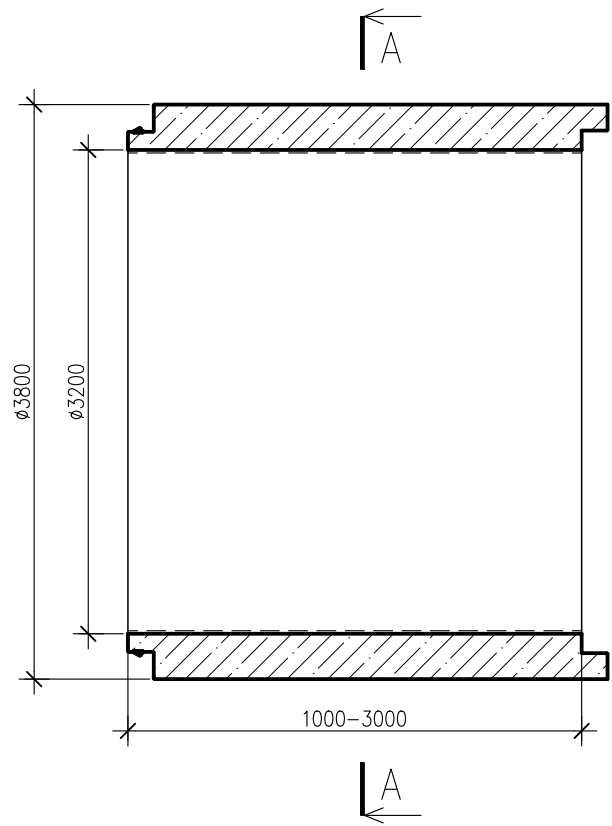

PRZEKRÓJ PODŁUŻNY
RURA BOSY-BOSY

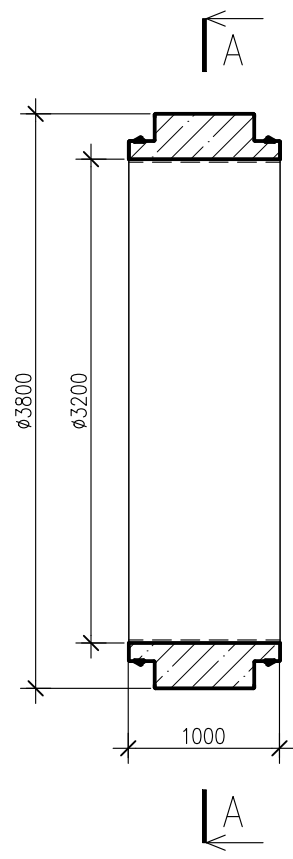

PRZEKRÓJ POPRZECZNY
A-A

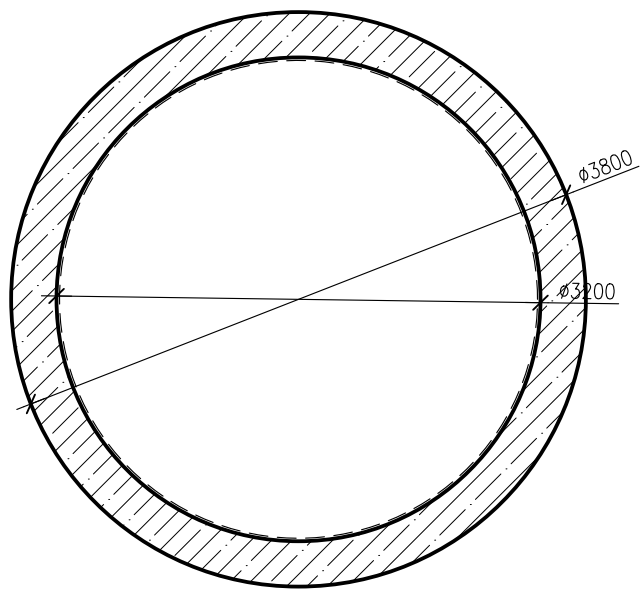

- UWAGA:
- zastosowanie według: przynależnej deklaracji lub oświadczenia,
 - parametr wytrzymałości na zgniatanie: wg dokumentów jakościowych
 - klasa betonu: $\geq C40/50$,
 - klasa ekspozycji betonu wg PN-EN 206: (*)
 - nasiąkliwość betonu: $\leq 5\%$ (*),
 - stopień wodoprzepuszczalności: W8 (*),
 - stopień mrozoodporności w wodzie F100 (*),
 - stopień mrozoodporności w roztworze NaCl F50 (*),
 - sposób łączenia elementów: na uszczelki zintegrowane w kielichach rur wg EN 681-1,
 - szczelność połączenia uszczelki : min. 0,5bar (*),
 - wykładzina PEHD z kotwami typu "V" gr. min. 3mm
 - inne na zapytanie,
 - zespojenie wykładziny PEHD z konstrukcją rury: min. 610kN/m²,
 - prefabrykaty mogą posiadać odchyłki w podanych wymiarach.

Wymiary podano w [mm].

WSKAZANE PARAMETRY TECHNICZNE NA ZAPYTANIE MOGĄ BYĆ PODYWYŻSZONE.

(*) - wg dokumentów jakościowych

P.V. PREFABET KLUCZBORK S.A.
ul. Kościuszki 33, 46-200 Kluczbork
NIP: 751-00-02-415, REGON: 531051710

www.pv-prefabet.com.pl



Zlecający/Inwestor: —				
Nazwa rysunku: Rura żelbetowa Witros DN3200, klasa A lub klasa S				
Projektował: mgr inż. Jacek ZYSEK				Podpis:
Opracował: mgr inż. Patrycja SAWICKA				Podpis:
Skala: 1: 50	Data: 29.04.2025r.	Numer projektu: —	Rewizja: —	Nr rysunku: RZW_3200