




PRZEKRÓJ PODŁUŻNY
RURA BOSY-KIELICH

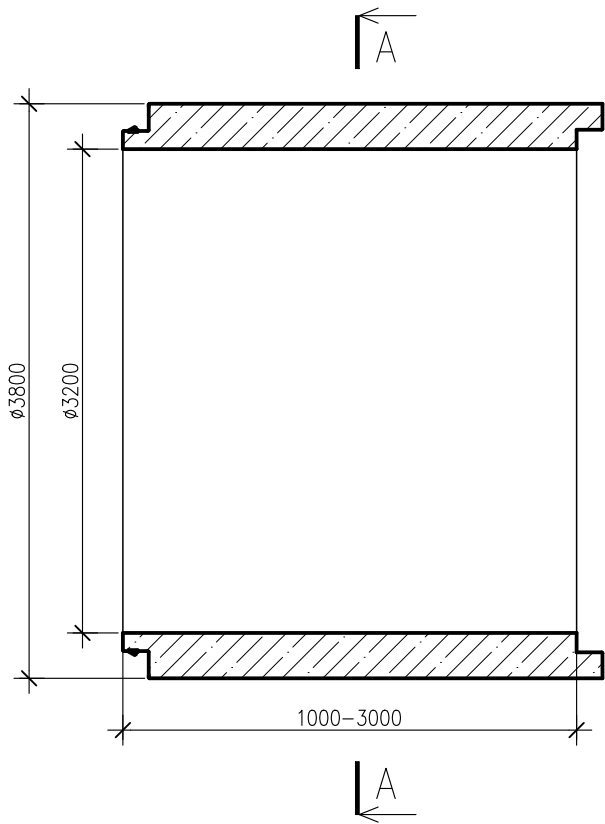

PRZEKRÓJ PODŁUŻNY
RURA BOSY-BOSY

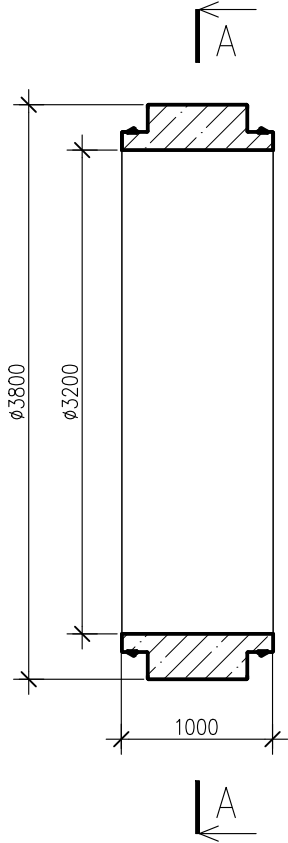

PRZEKRÓJ POPRZECZNY
A-A

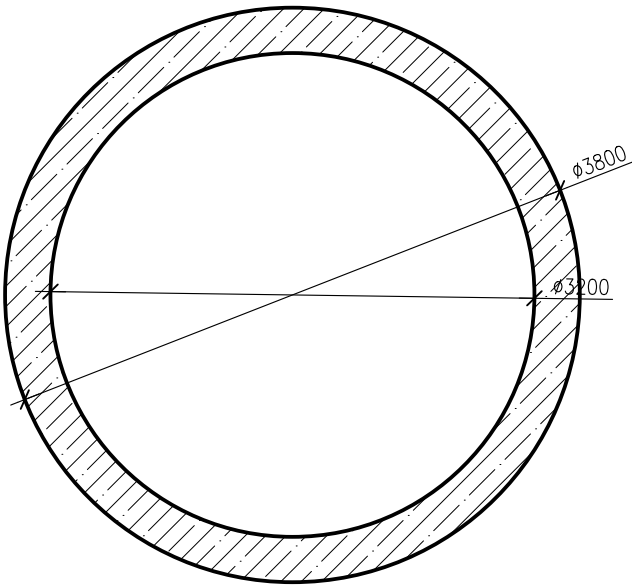

- UWAGA:
- zastosowanie według: zastosowanie według przynależnej deklaracji lub oświadczenia,
 - wytrzymałość na zgniatanie: wg dokumentów jakościowych
 - klasa betonu: >=C40/50,
 - klasa ekspozycji betonu wg PN-EN 206:(*)
 - nasiąkliwość betonu: <=5%(*),
 - stopień wodoprzepuszczalności: W8(*),
 - stopień mrozoodporności w wodzie F100(*),
 - stopień mrozoodporności w roztworze NaCl F50(*),
 - sposób łączenia elementów: na uszczelki zintegrowane w kielichach rur wg EN 681-1,
 - szczelność połączenia uszczelki: min. 0,5bar(*),
 - prefabrykaty mogą posiadać odchyłki w podanych wymiarach.

Wymiary podano w [mm].

WSKAZANE PARAMETRY TECHNICZNE NA ZAPYTANIE MOGĄ BYĆ PODYWYŻSZONE.

(*) - wg dokumentów jakościowych

P.V. PREFABET KLUCZBORK S.A. ul. Kościuszki 33, 46-200 Kluczbork NIP: 751-00-02-415, REGON: 531051710 www.pv-prefabet.com.pl				
				
Zlecający/Inwestor: -				
Nazwa rysunku: Rura żelbetowa Witros DN3200, klasa A lub klasa S				
Projektował: mgr inż. Jacek ZYSEK				Podpis:
Opracował: mgr inż. Patrycja SAWICKA				Podpis:
Skala: 1: 50	Data: 29.04.2025r.	Numer projektu: -	Rewizja: -	Nr rysunku: RZW_3200