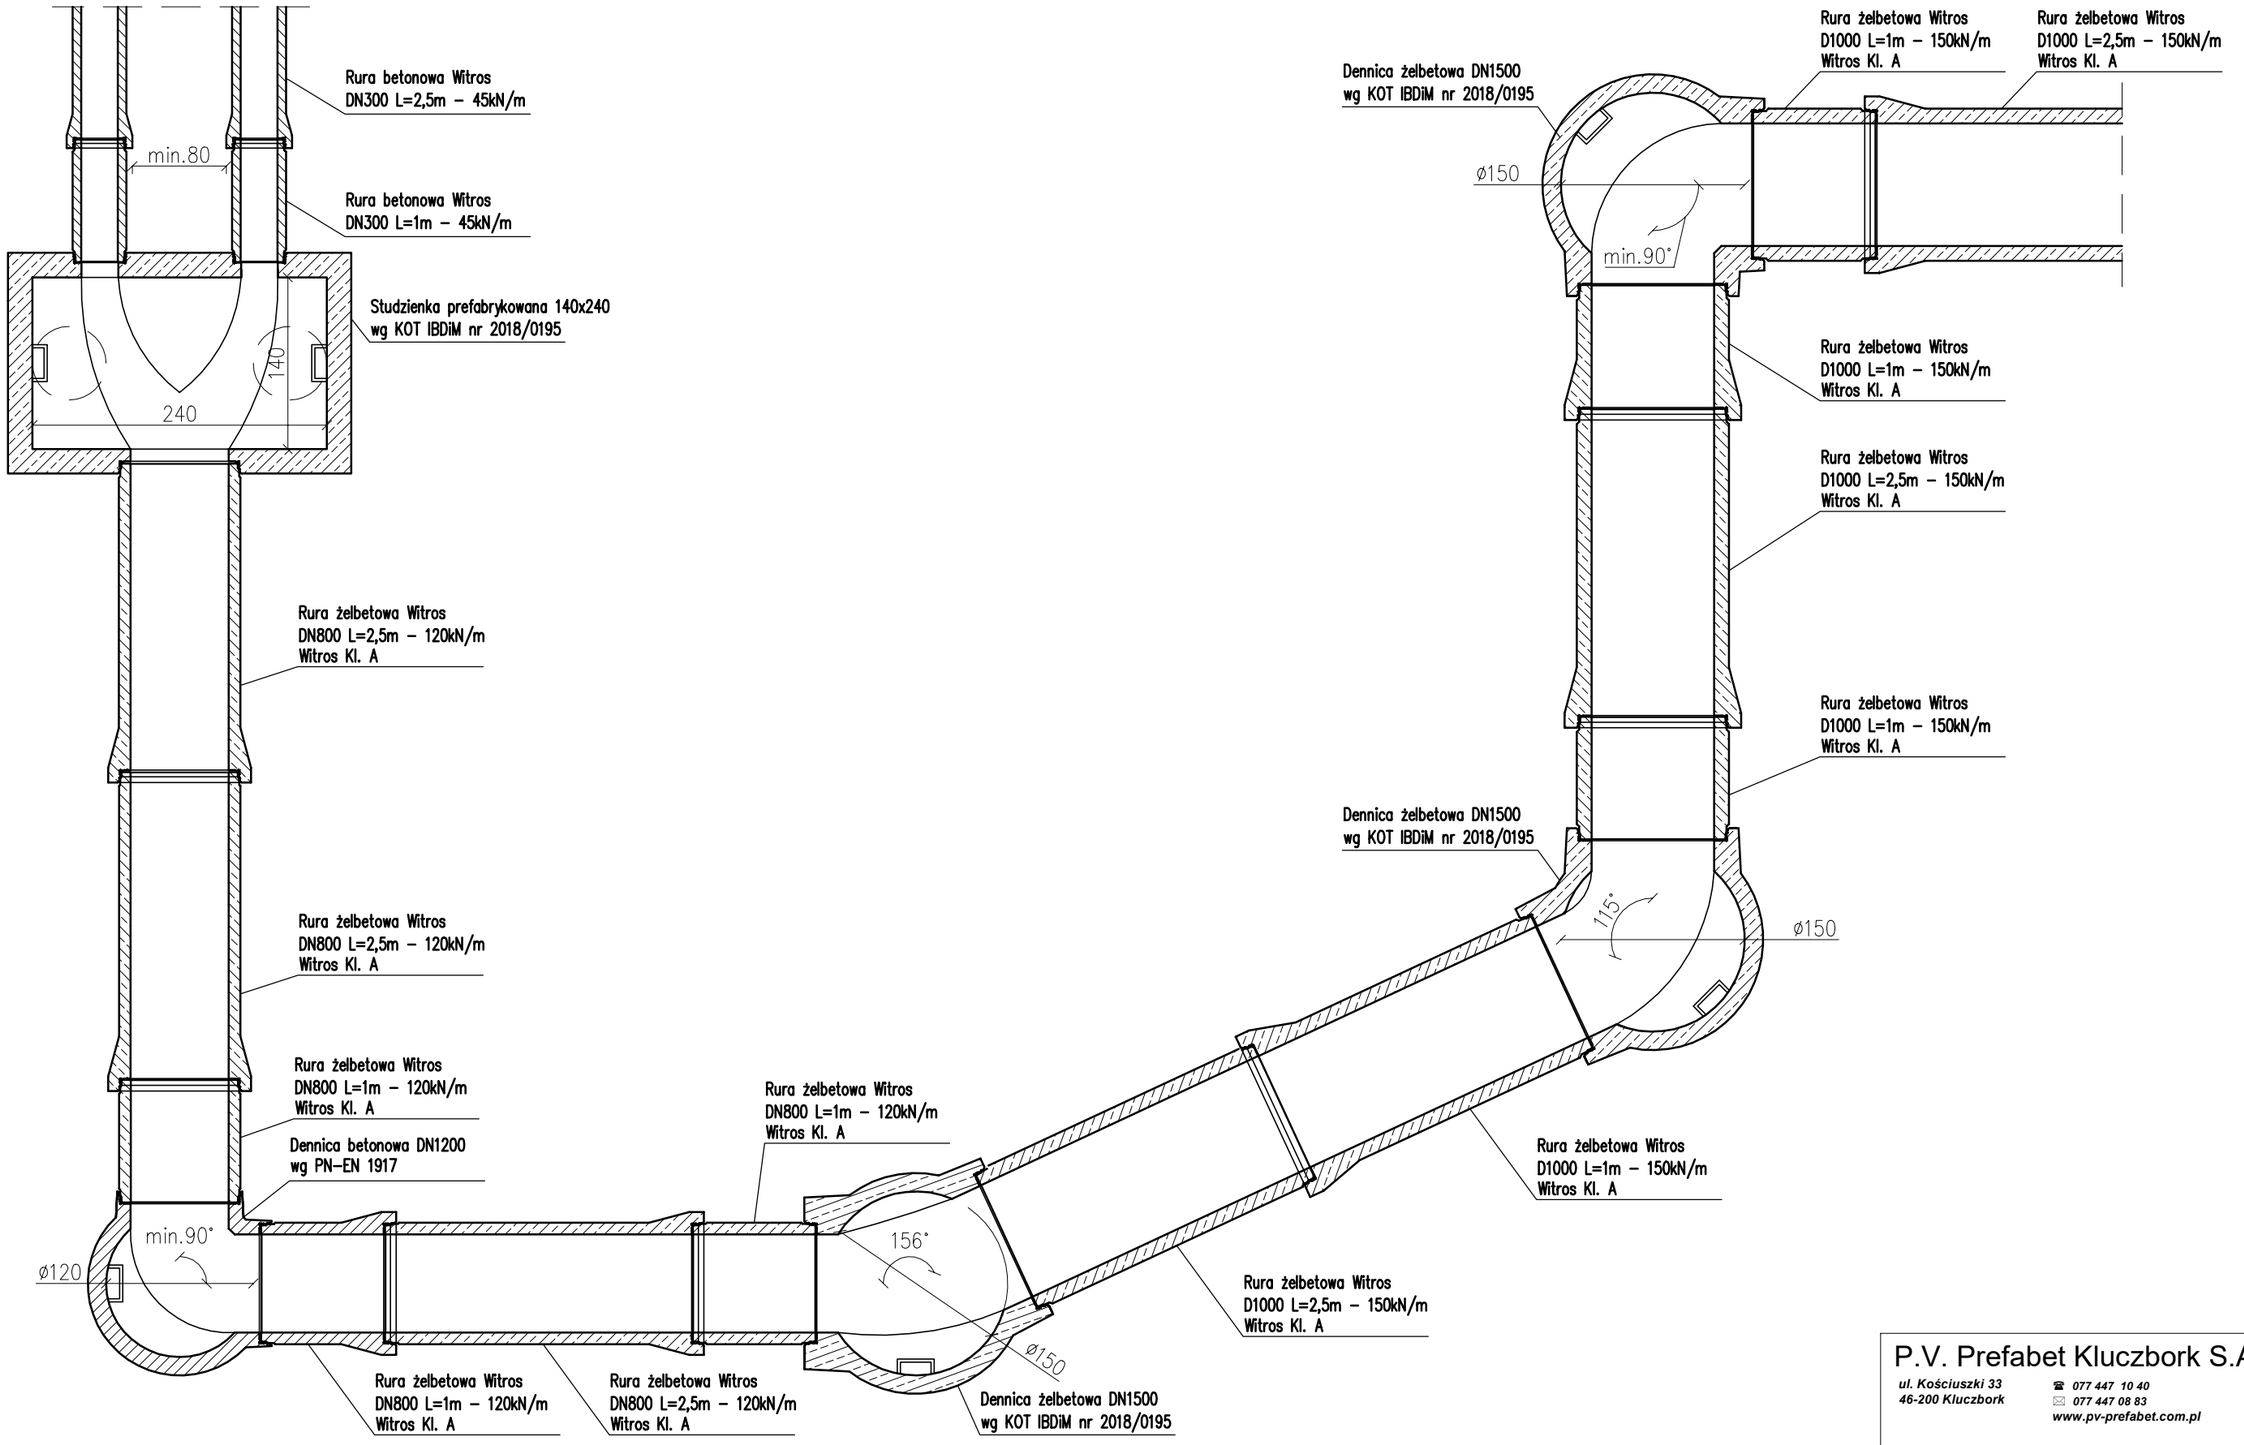

UWAGA:
- opis elementów w [mm]
- wymiary podano w [cm]
- maksymalne średnice przejść szczelnych, wg rysunków studzienek
- dobór rur, wg obliczeń statyczno wytrzymałościowych

P.V. Prefabet Kluczbork S.A.

ul. Kościuszki 33
46-200 Kluczbork

☎ 077 447 10 40
✉ 077 447 08 83
www.pv-prefabet.com.pl

Nazwa rysunku:	PRZYKŁAD ZASTOSOWANIA RUR ŻELBETOWYCH WITROS DN300, DN800 i DN1000, STUDZIENEK DN1200, DN1500 i KOMORY ŻELBETOWEJ	Data: 17.08.2021r Skala 1:50
Numer rysunku	R0_przykład 1	
Opracował:	Jacek Zysek	

Zastrzega się prawa autorskie.