


SCHEMAT ZŁOŻENIOWY PRZEPUSTU Z RUR WITROS DN1600

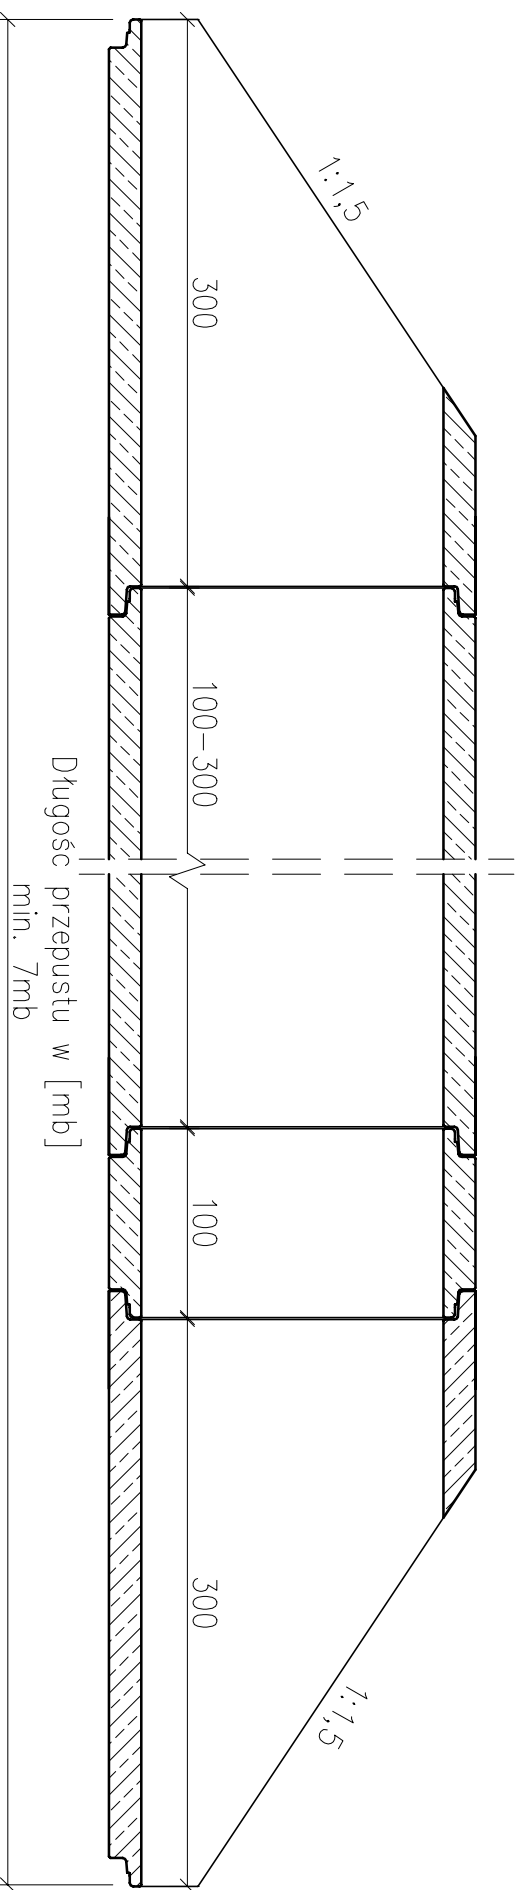

- UWAGA:
- wymiary podano w [cm]
 - dobór wytrzymałości rur: wg obliczeń (możliwość zabudowy rur żelbetowych kl. A lub kl.S),
 - dobór ilości rur, wg kalkulatora
 - możliwe zastosowanie rur o długościach modułowych: 1m i 3m lub na zamówienie w zakresie 1-3m (typu bosy-keilich)

P.V. Prefabet Kluczbork S.A.

ul. Kosciuszki 33
46-200 Kluczbork
☎ 077 447 10 40
✉ 077 447 08 83
www.pv-prefabet.com.pl



SCHEMAT PRZEPUSTU
Z RUR WITROS DN1600 (RGZ1600)

Data:
13.01.2022r.

Nazwa
rysunku:

Skala
1:40

Numer rysunku
ROS_przyklad 27

Opracował:
Jacek Zysek

Zastrzeżenie: Zastrzeżenie się prawa autorskie.