
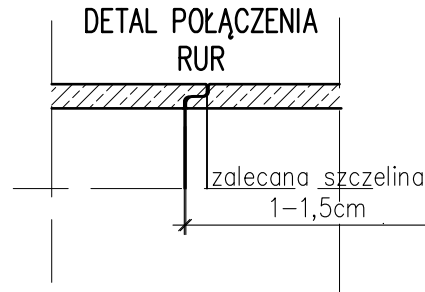


PRZYKŁAD ZŁOŻENIA PRZEPUSTU  
Z RUR WITROS DN1600

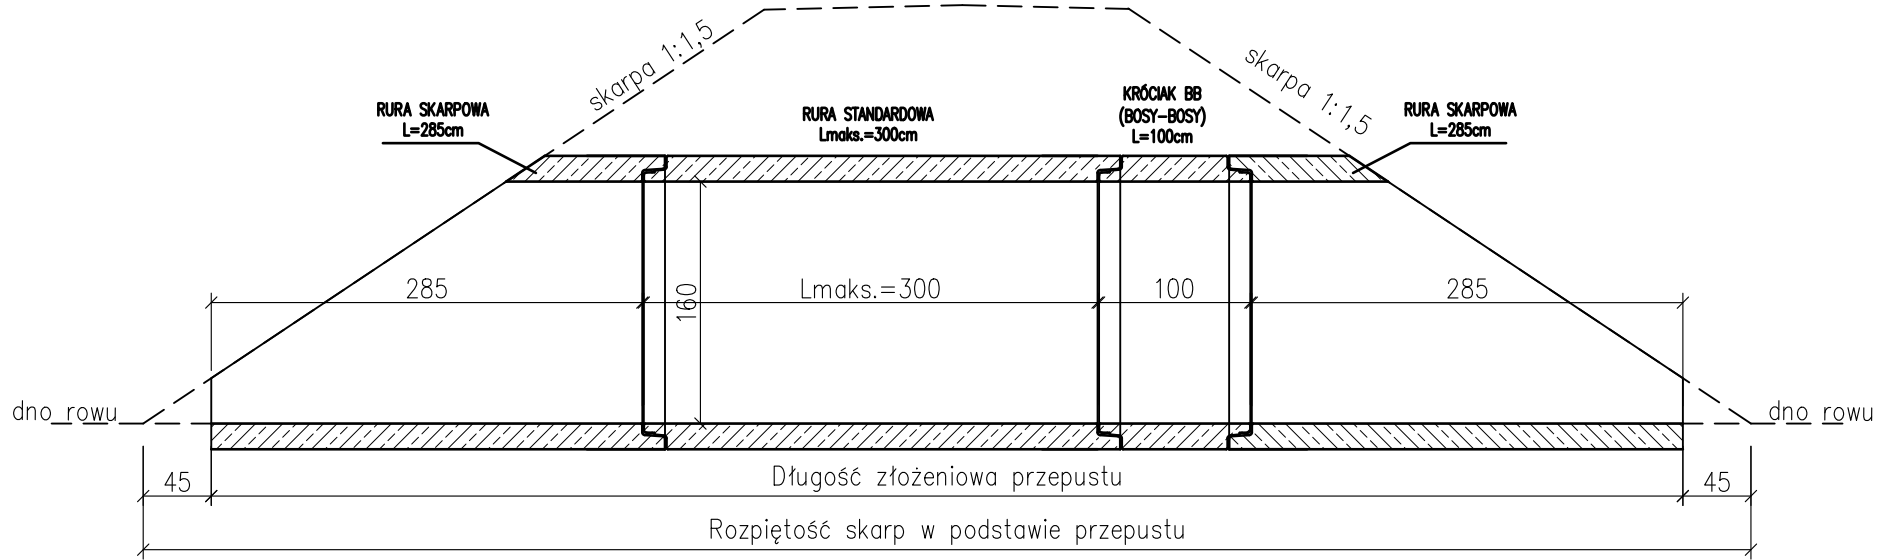

UWAGA:

- wymiary podano w [cm],
- dobór rur wg obliczeń statyczno-wytrzymałościowych (możliwość zabudowy rur betonowych, żelbetowych kl. A lub kl.S),
- możliwe zastosowanie rur standardowych o długościach: 1m i 3m oraz na zamówienie: 1-3m

P.V. Prefabet Kluczborck S.A.

ul. Kościuszki 33  
46-200 Kluczborck

☎ 077 447 10 40

✉ 077 447 08 83

www.pv-prefabet.com.pl

P.V.<sup>®</sup>

Nazwa rysunku:	SCHEMAT PRZEPUSTU Z RUR WITROS DN1600 (RGZ1600)	Data: 12.07.2024r.
		Skala 1:50
Numer rysunku	ROS_przykład 27	
Opracował:	Jacek Zysek, Adrian Wieczorek	
Zastrzega się prawa autorskie.		