



PRZEKRÓJ A-A

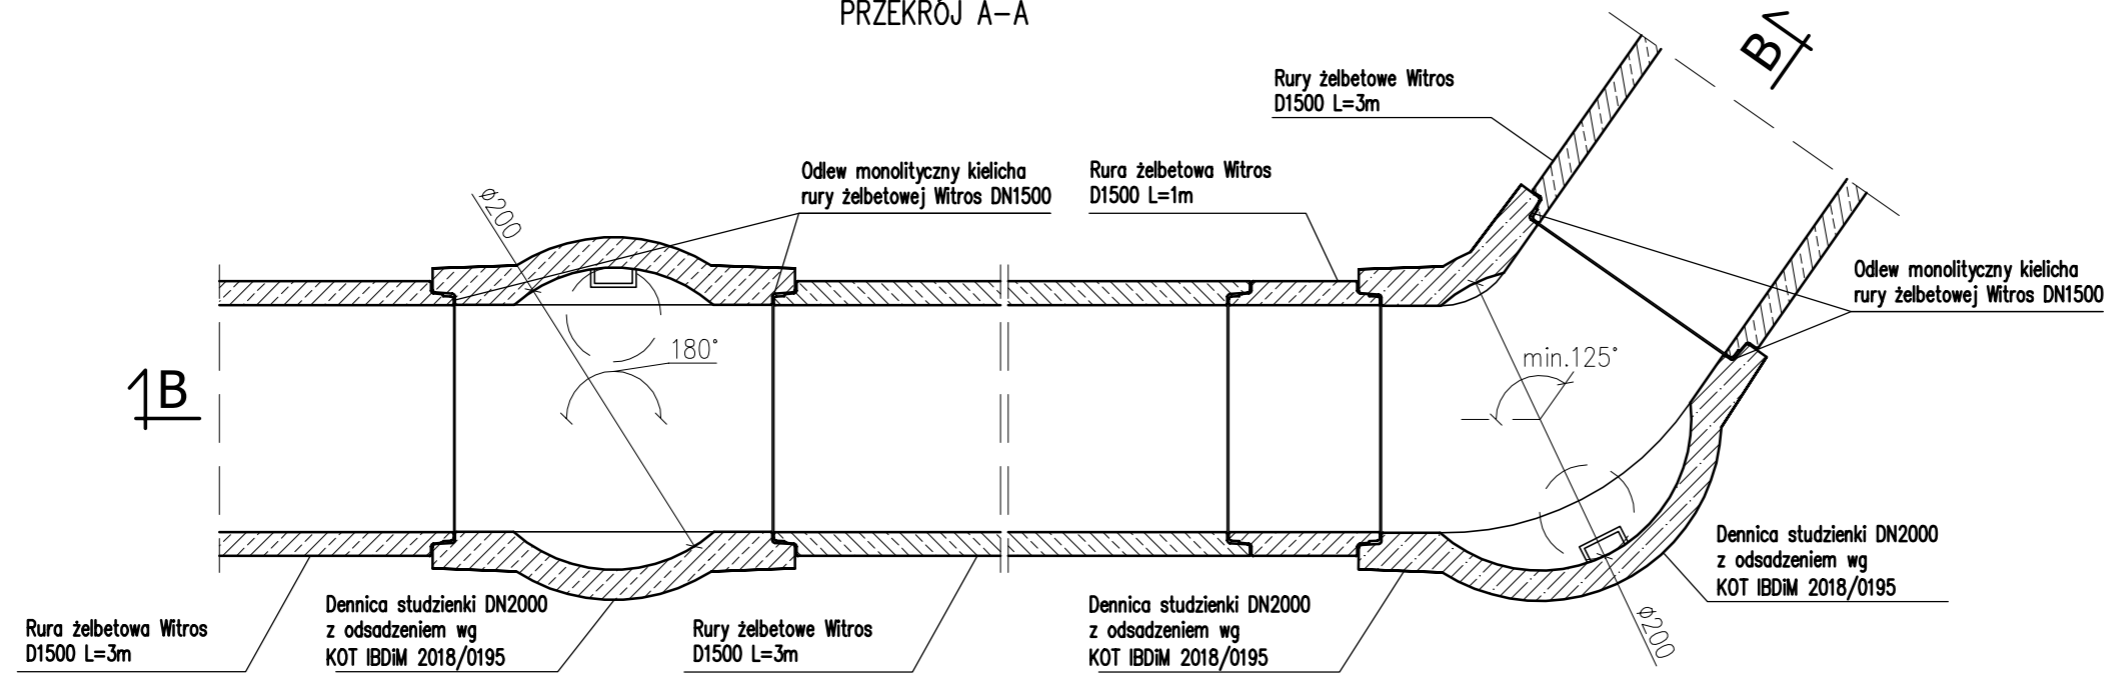

PRZEKRÓJ B-B

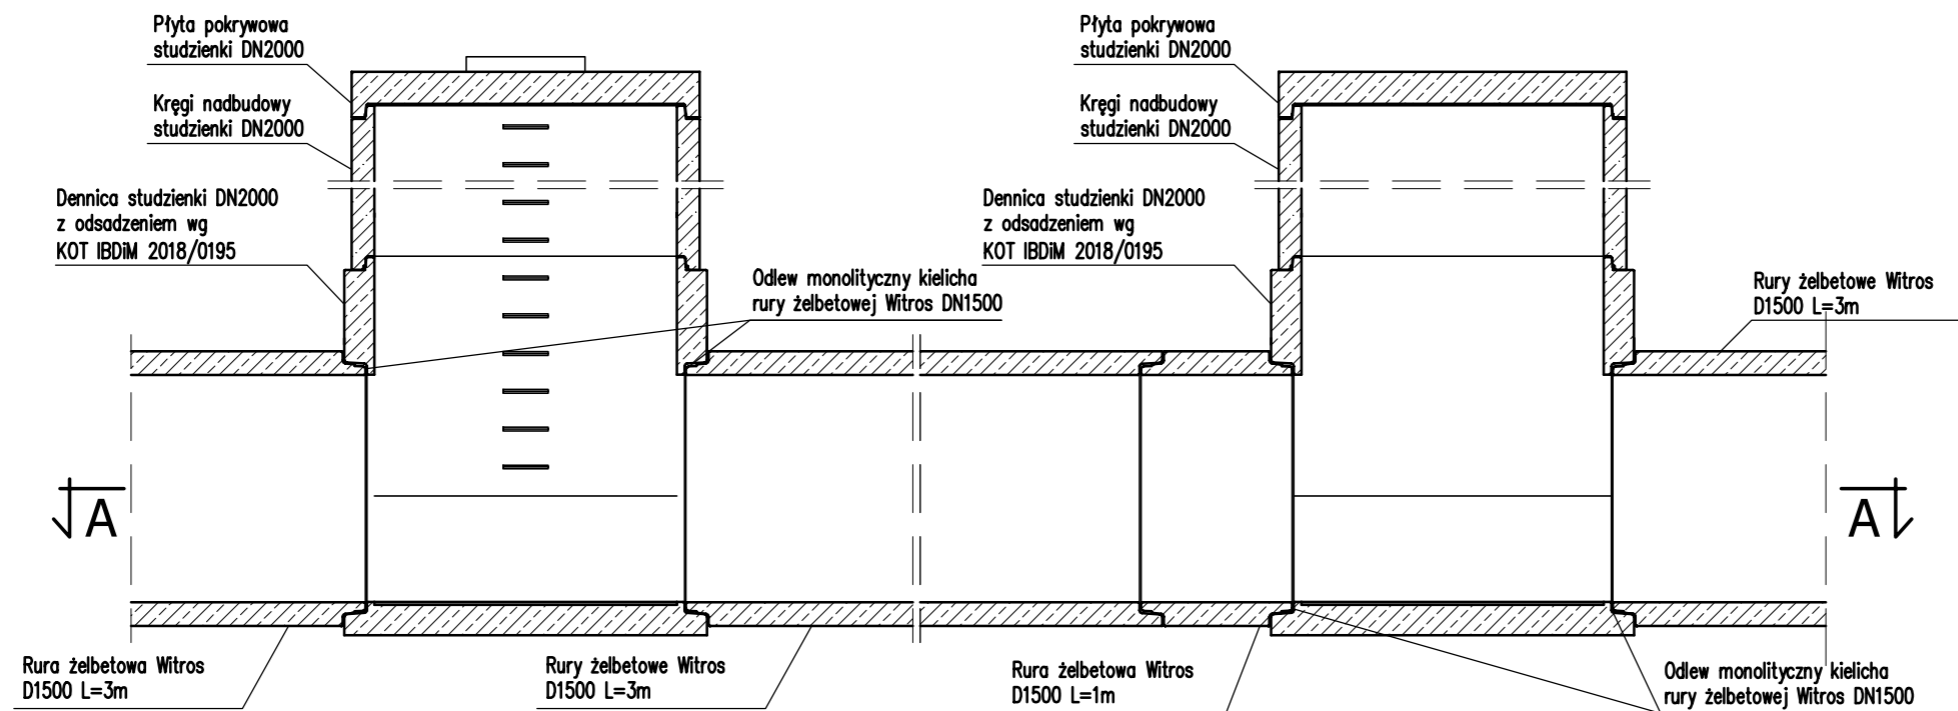

- UWAGA:
- opis elementów w [mm]
  - wymiary podano w [cm]
  - maksymalne średnice przejść szczelnych, wg rysunków studzienek
  - dobór rur, wg obliczeń statyczno wytrzymałościowych

**P.V. Prefabet Kluczbork S.A.**

ul. Kościuszki 33  
46-200 Kluczbork

☎ 077 447 10 40  
✉ 077 447 08 83

www.pv-prefabet.com.pl

**P.V.**

Nazwa rysunku:	PRZYKŁAD ZASTOSOWANIA: POŁĄCZENIE RUR ŻELBETOWYCH DN1500 WITROS I STUDZIENEK DN2000.	Data: 29.09.2021r
Numer rysunku:	R0_przykład 6	Skala 1:50
Opracował:	Jacek Zysek	
Zastrzega się prawa autorskie.		