



PRZEKRÓJ

B-B

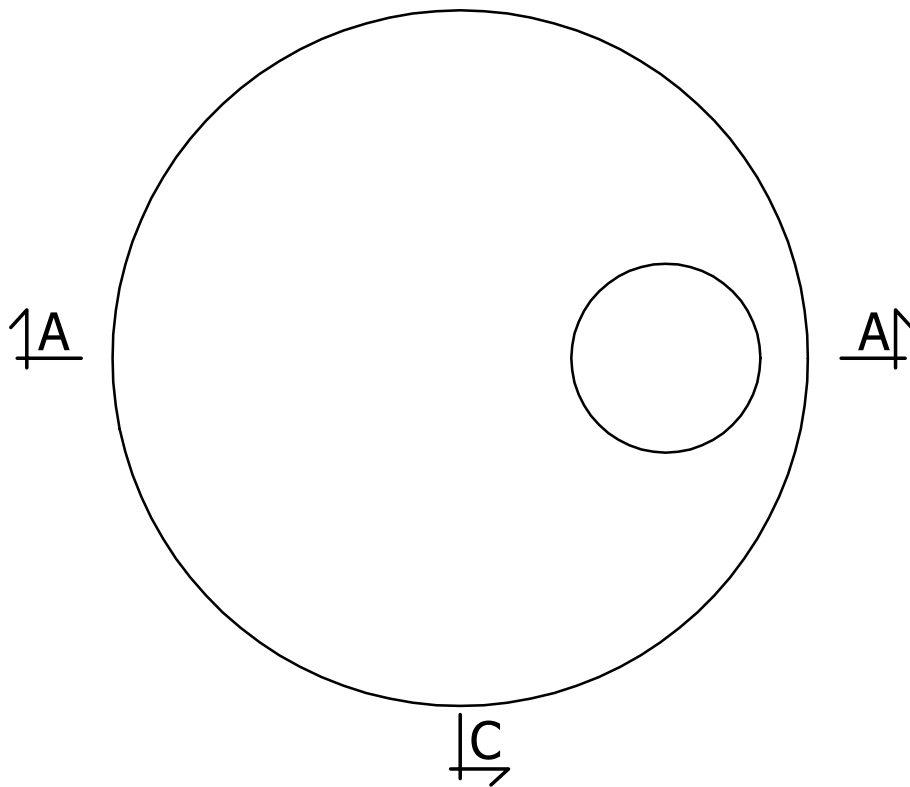


PRZEKRÓJ

A-A

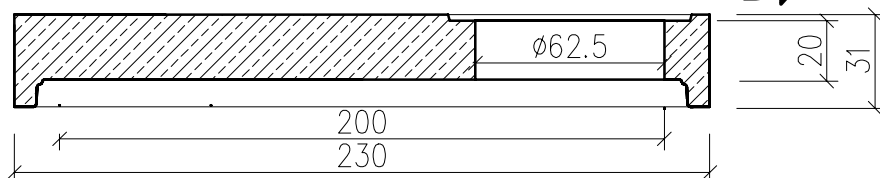

PRZEKRÓJ

C-C

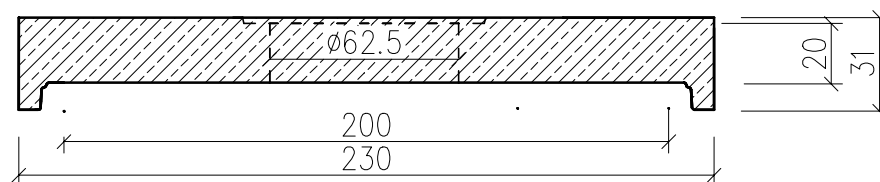

UWAGA:

- płyty pokrywowe studzienki żelbetowe łączone z pozostałymi elementami studzienki na uszczelkę gumową samosmarującą z pierścieniem redukującym naprężenia wg EN 681-1 z materiału EPDM lub SBR o IRHD: 40 +/- 2,
- płyty pokrywowe studzienki zgodnie z Krajową Oceną Techniczną IBDIM nr 2018/0195,
- wytrzymałość na siłę osiową 300kN,
- klasa betonu: >=C40/50,
- klasa ekspozycji betonu: od XC4, XD3, XF1, XA1, XM3 wg PN-EN 206,
- nasiąkliwość betonu wg PN-88/B-06250: <=4%(\*),
- stopień wodoprzepuszczalności: W12(\*),
- stopień mrozoodporności w wodzie F150(\*),
- stopień mrozoodporności w roztworze NaCl F50(\*),
- odporność betonu na działanie siarczanu wg EN196-2, w wodzie min.: >=200 i <=600 mg/l,
- możliwość zastosowania cementu SR lub HSR - odpornego na siarczany,
- dostępna wersja o podwyższonej wytrzymałości na klasę obciążeń do F900,
- szczelność połączenia uszczelki : >= 1bar,
- podane wymiary posiadają odchyłki produkcyjne,
- wymiary podano w [cm],

WW. PARAMETRY TECHNICZNE, MOGĄ BYĆ ZMODYFIKOWANE - SZCZEGÓŁY U PRODUCENTA.

(\*) - wg deklaracji lub informacji towarzyszącej deklaracji

P.V. Prefabet Kluczbork S.A.

ul. Kościuszki 33  
46-200 Kluczbork

☎ 077 447 10 40  
✉ 077 447 08 83

www.pv-prefabet.com.pl

**P.V.**<sup>®</sup>

Nazwa rysunku:	PŁYTA POKRYWOWA STUDZIENKI DN2000	Data: 20.09.2021r
		Skala 1:25
Numer rysunku:	PŁP_DN2000_2021	
Opracował:	Grzegorz Mateusiak	
Zastrzega się prawa autorskie.		