




# PRZEKRÓJ B-B

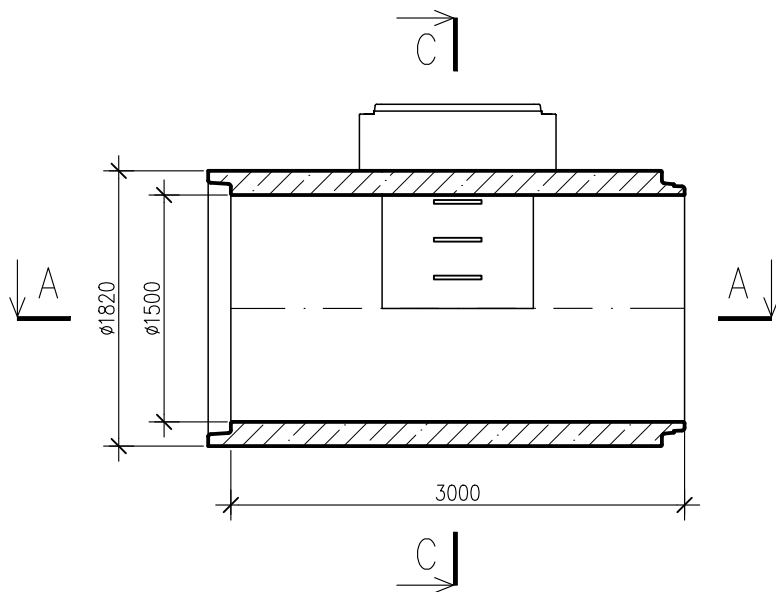

# PRZEKRÓJ C-C

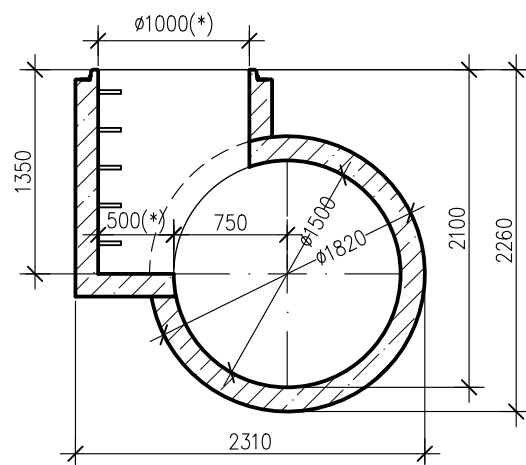

# PRZEKRÓJ A-A

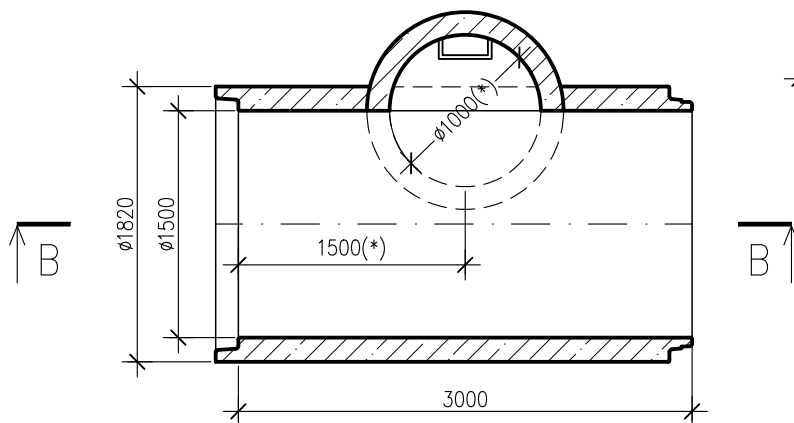

P.V. PREFABET KLUCZBORK S.A.  
ul. Kościuszki 33, 46-200 Kluczbork  
NIP: 751-00-02-415, REGON: 531051710

[www.pv-prefabet.com.pl](http://www.pv-prefabet.com.pl)



## UWAGA:

- parametry prefabrykatu wg deklaracji lub/i opisu technicznego
- prefabrykaty mogą posiadać odchyłki w podanych wymiarach
- (\*) - inne wymiary na specjalne zamówienie

Wymiary podano w [mm]

Zlecający/Inwestor:

Nazwa rysunku:  
Studzienka styczna zintegrowana z rurą DN1500

Projektował:  
mgr inż. Jacek ZYSEK

Podpis:

Opracował:  
mgr inż. Patrycja SAWICKA

Podpis:

Skala:  
1:50

Data:  
10.04.2025r.

Numer projektu:  
-

Rewizja:  
-

Nr rysunku:  
STZ\_1500