




PRZEKRÓJ B-B

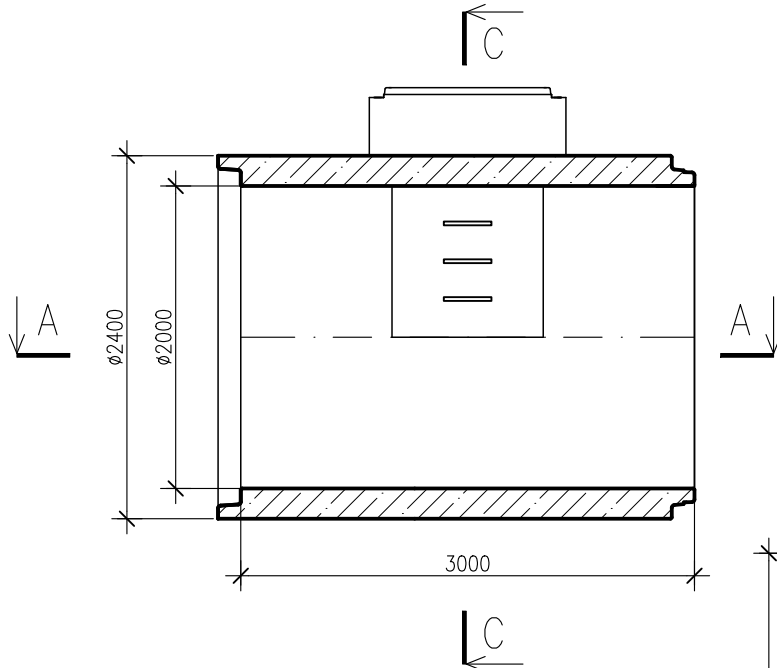

PRZEKRÓJ C-C

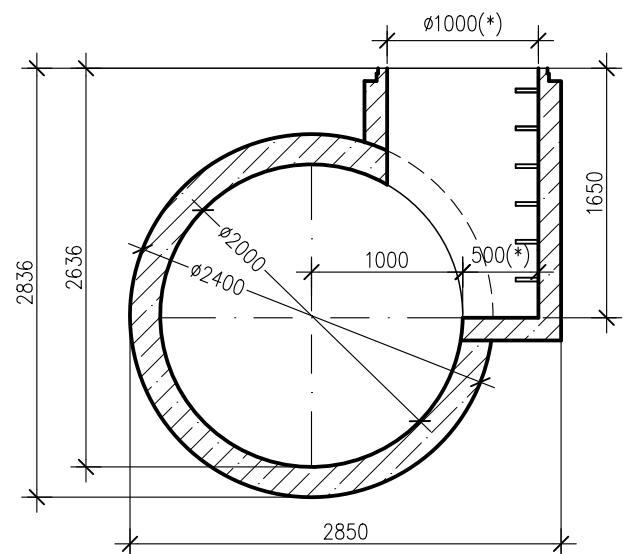

PRZEKRÓJ B-B

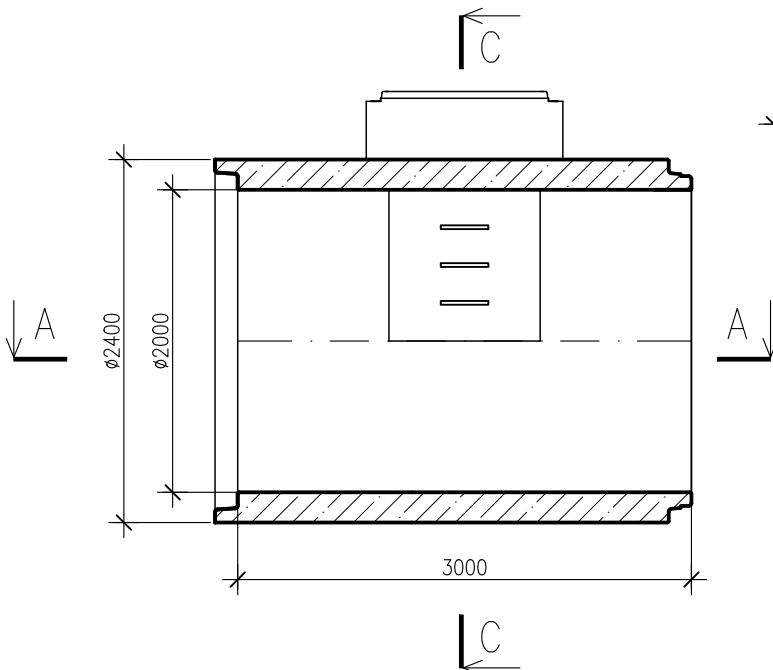

UWAGA:

- parametry prefabrykatu wg deklaracji lub/i opisu technicznego prefabrykaty mogą posiadać odchyłki w podanych wymiarach
- (*) - inne wymiary na specjalne zamówienie

Wymiary podano w [mm]

P.V. PREFABET KLUCZBORK S.A.
ul. Kościuszki 33, 46-200 Kluczbork
NIP: 751-00-02-415, REGON: 531051710

www.pv-prefabet.com.pl



Zlecający/Inwestor:

—

Nazwa rysunku:

Studzienka styczna zintegrowana z rurą DN2000

Projektował:

mgr inż. Jacek ZYSEK

Podpis:

Opracował:

mgr inż. Patrycja SAWICKA

Podpis:

Skala:

1:50

Data:

10.04.2025r.

Numer projektu:

—

Rewizja:

—

Nr rysunku:

STZ_2000