



PRZEKRÓJ

B-B

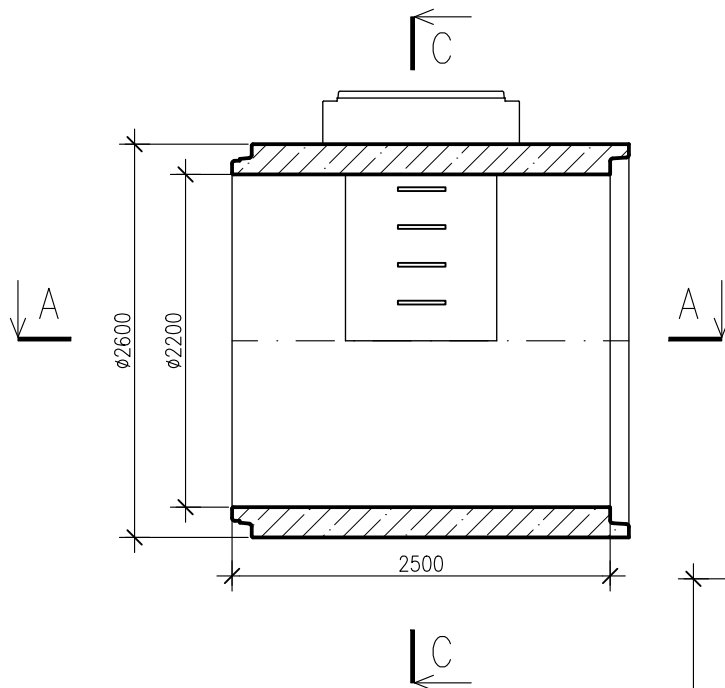


PRZEKRÓJ

C-C

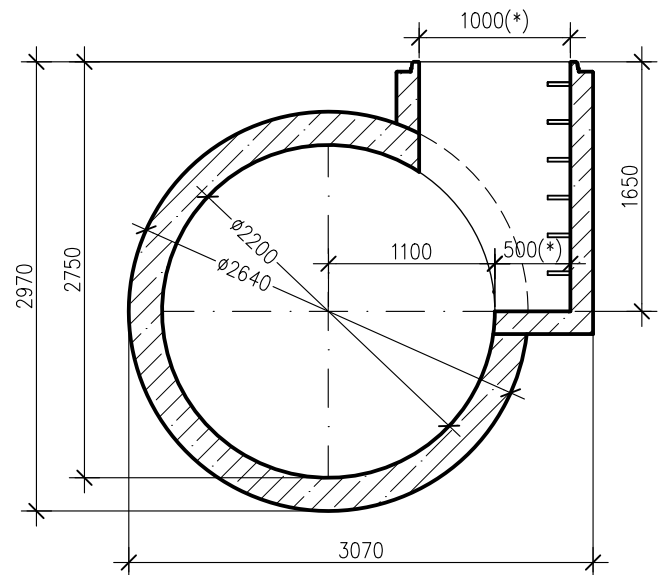

PRZEKRÓJ

A-A

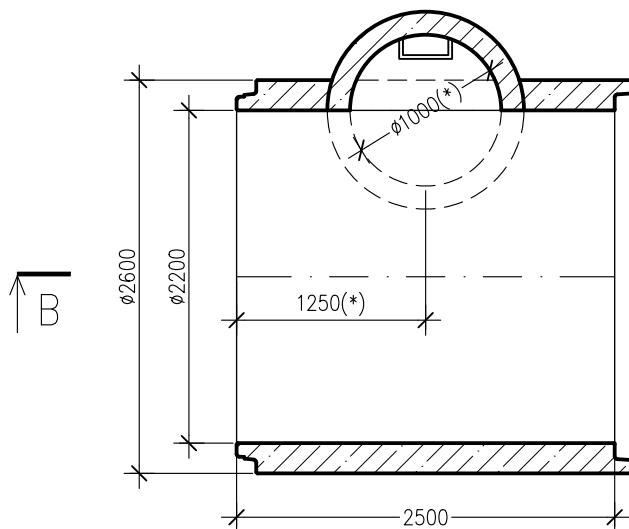

P.V. PREFABET KLUCZBORK S.A.
ul. Kościuszki 33, 46-200 Kluczbork
NIP: 751-00-02-415, REGON: 531051710

www.pv-prefabet.com.pl



UWAGA:

- parametry prefabrykatu wg deklaracji lub/i opisu technicznego prefabrykaty mogą posiadać odchyłki w podanych wymiarach
- (*) - inne wymiary na specjalne zamówienie

Wymiary podano w [mm]

Zlecający/Inwestor:

Nazwa rysunku:

Studzienka styczna zintegrowana z rurą DN2200

Projektował:

mgr inż. Jacek ZYSEK

Podpis:

Opracował:

mgr inż. Patrycja SAWICKA

Podpis:

Skala:

1:50

Data:

10.04.2025r.

Numer projektu:

-

Rewizja:

-

Nr rysunku:

STZ_2200