PRZEKRÓJ
A–A

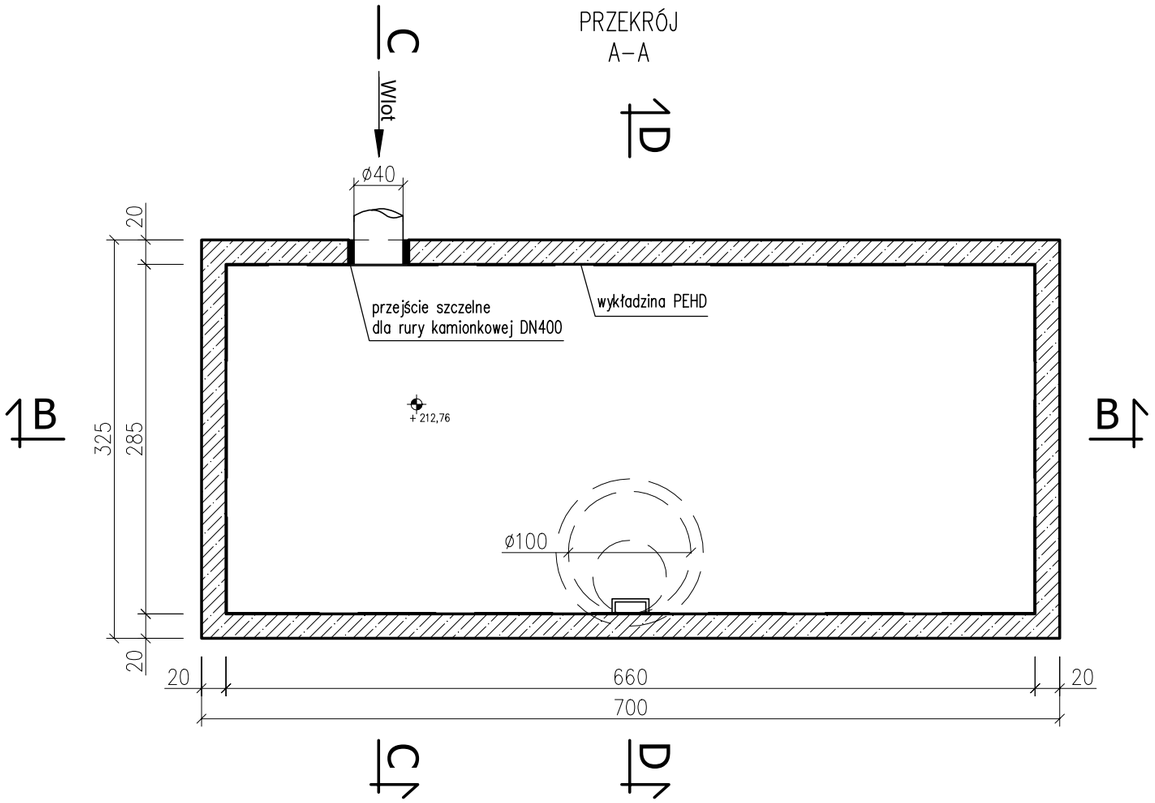

PRZEKRÓJ
B–B

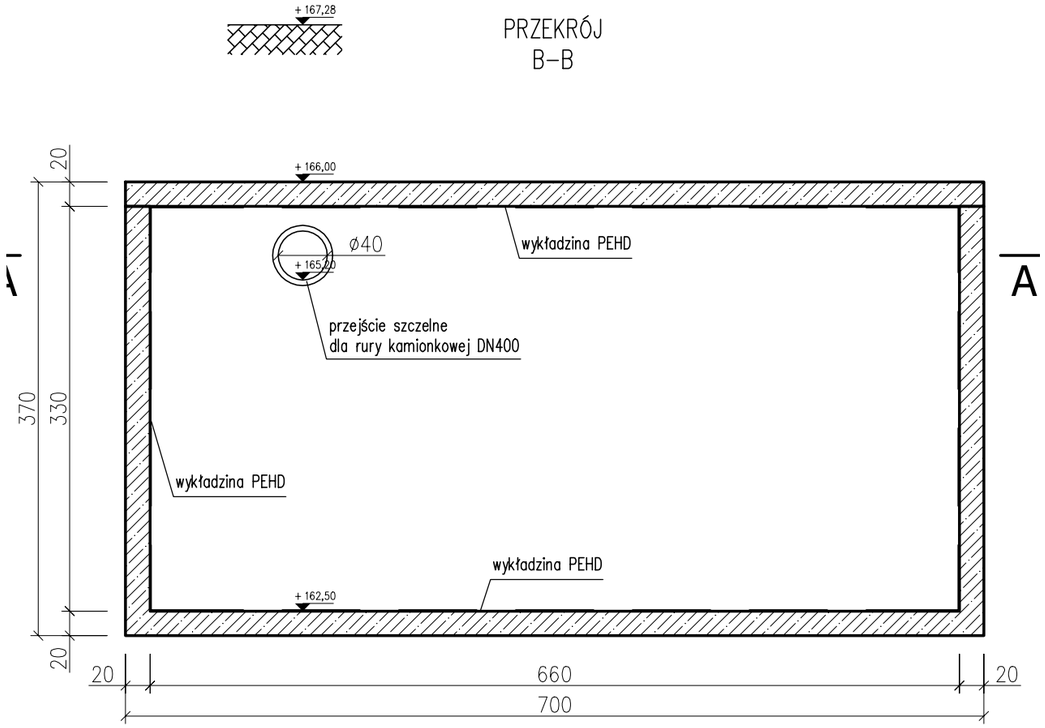

PRZEKRÓJ
D–D

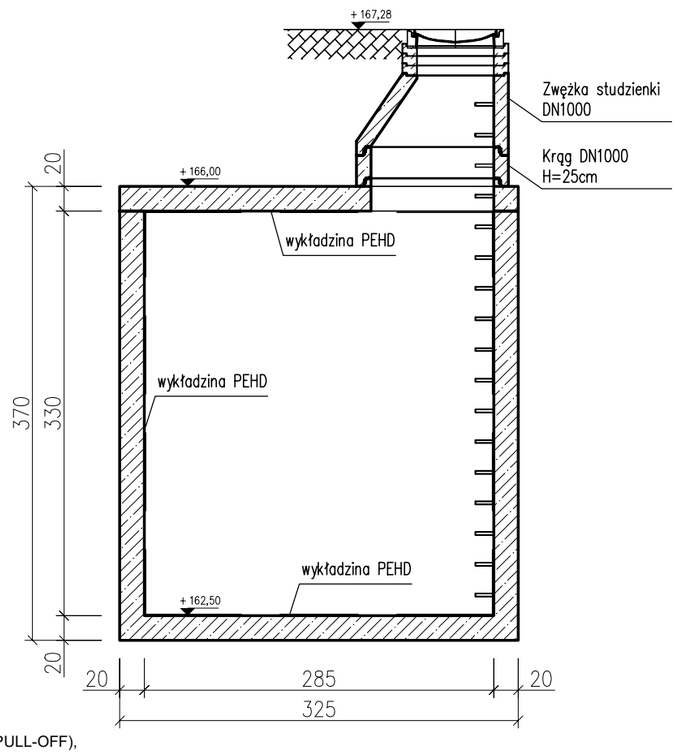

PRZEKRÓJ
C–C

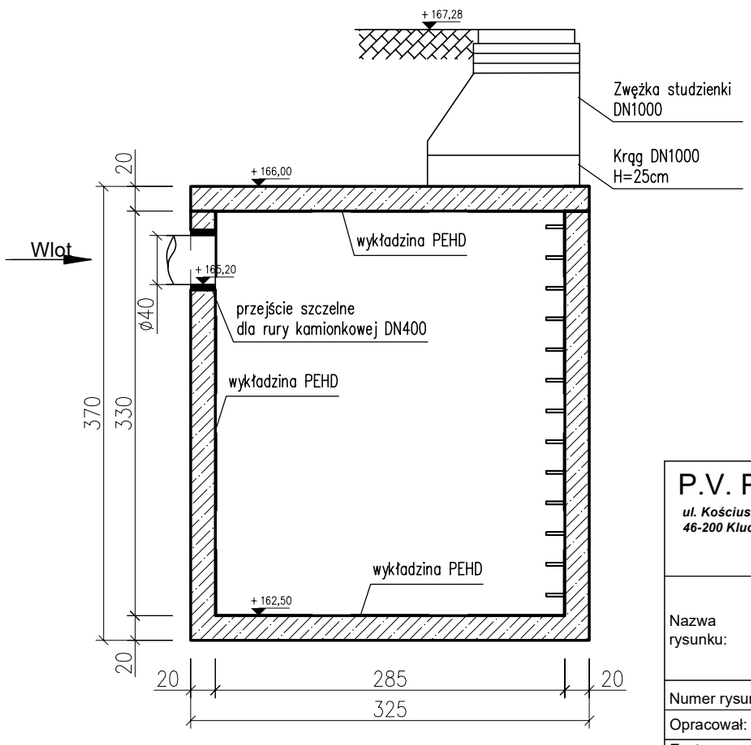

UWAGA:

- **zastosowanie według przynależnej krajowej deklaracji wg KOT IBDiM 2018/0195**
- **wymiary podano w [cm],**
- **rozstaw stopni/drabin włazowych wg PN-EN 1917,**
- **klasa betonu: >=C40/50,**
- **klasa ekspozycji betonu: XA1, XF1, XC1 wg PN-EN 206,**
- **nasiąkliwość betonu: =<5%,**
- **stopień wodoprzepuszczalności: W8,**
- wykładzina PEHD, gr. 3mm, siła zespolenia z betonem min.700kN/m² (Metoda PULL-OFF),

P.V. Prefabet Kluczbork S.A.

ul. Kościuszki 33
46-200 Kluczbork

☎ 077 447 10 40
✉ 077 447 08 83
www.pv-prefabet.com.pl

Nazwa rysunku:	ZBIORNIK NA SUBSTANCJE NIEBEZPIECZNE	Data: 11.03.2022r
		Skala 1:50
Numer rysunku	Przykład nr 14	
Opracował:	Jacek Zysek	

Zastrzega się prawa autorskie.