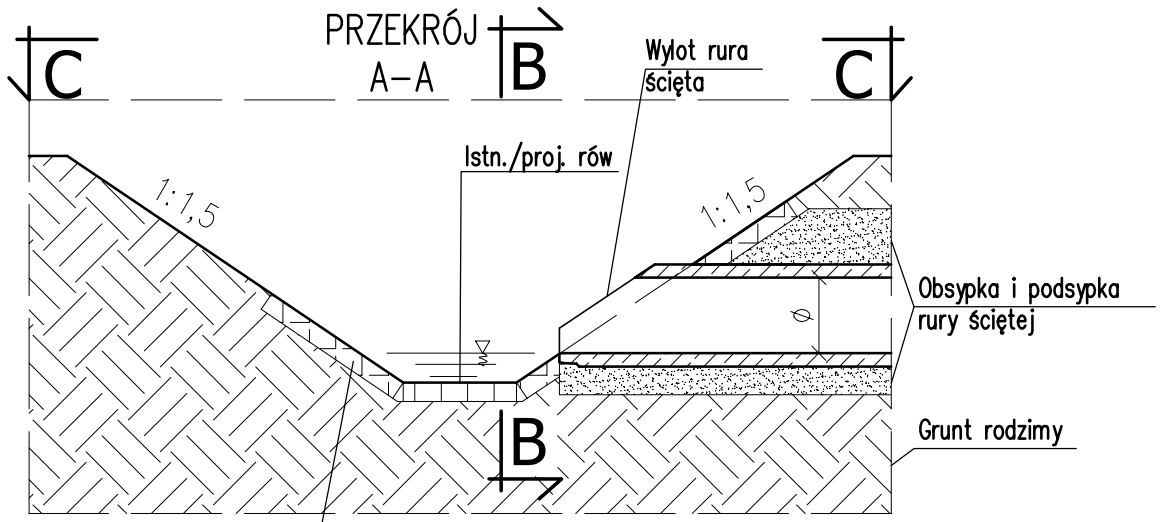

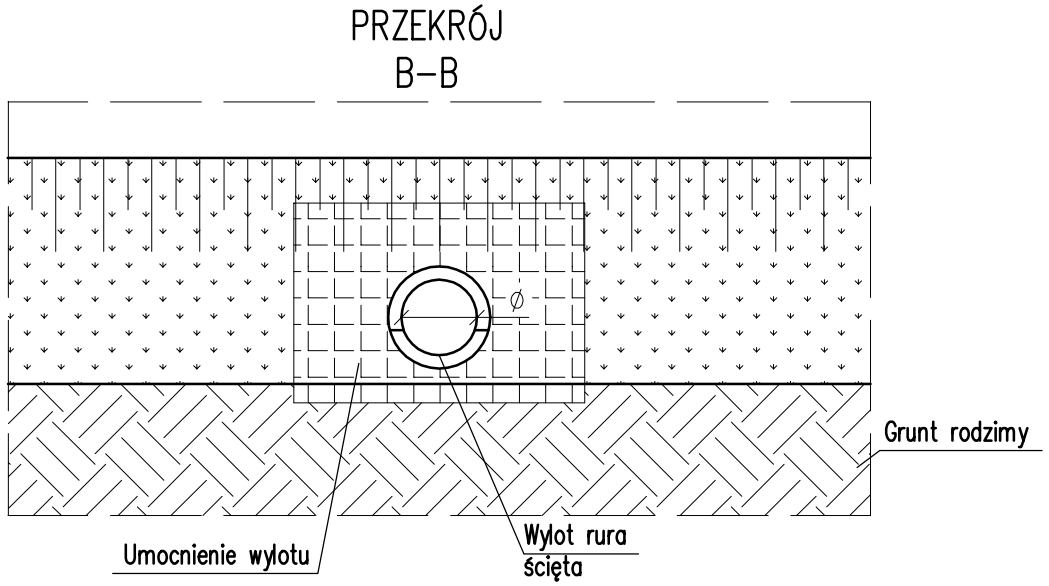

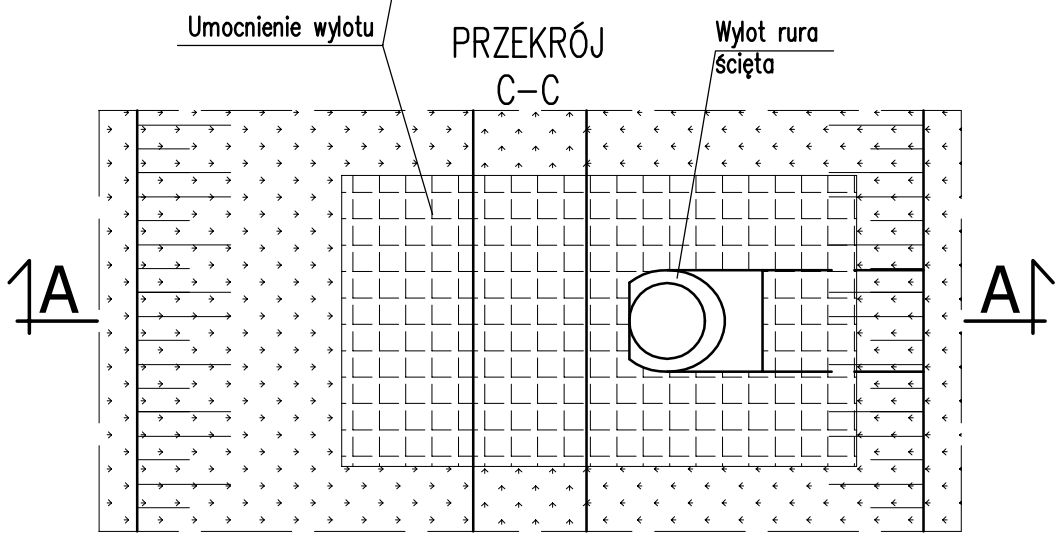

UWAGA:
- wymiary podano w [cm],
- umocnienie rowu pokazano jako przykładowe rozwiązanie,
- dobór rur, wg obliczeń statyczno wytrzymałościowych.

P.V. Prefabet Kluczbork S.A.
ul. Kościuszki 33
46-200 Kluczbork
☎ 077 447 10 40
✉ 077 447 08 83
www.pv-prefabet.com.pl

Nazwa rysunku:	PRZYKŁAD ZASTOSOWANIA RUR ŻELBETOWYCH SKOŚNYCH WITROS	Data: 03.12.2021r
		Skala 1:40
Numer rysunku	ROS_przykład 30	
Opracował:	Grzegorz Mateusiak	

Zastrzega się prawa autorskie.